




Situationsplan
1 : 200

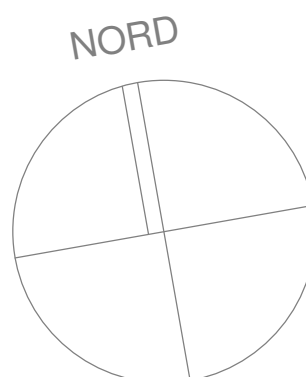


OBS! Alle mål og tegninger
er vejledende.
Endelig opmåling skal
foretages på stedet.

Skitseforslag til kolonihavehus i Vejle


49 m2 + overdækket terrasse 10 m2 + udhuse

Emne:
Situationsplan

Skitseforslag 05

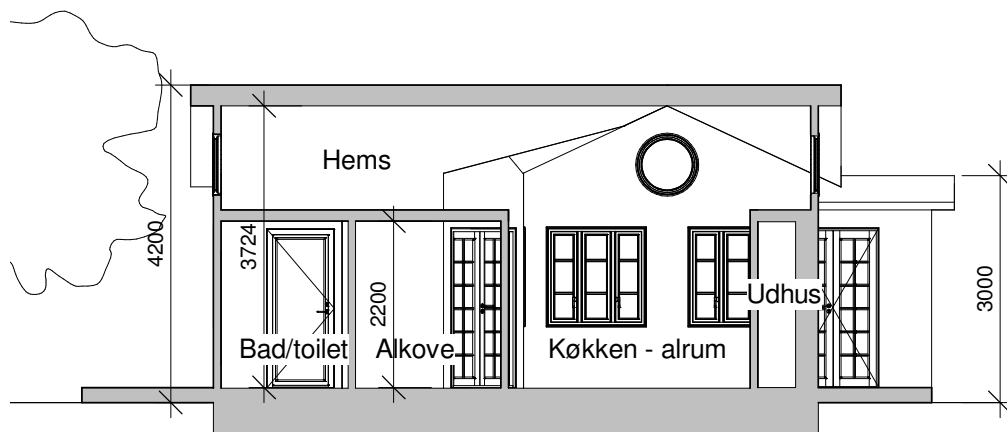

Principalsnit
1 : 100

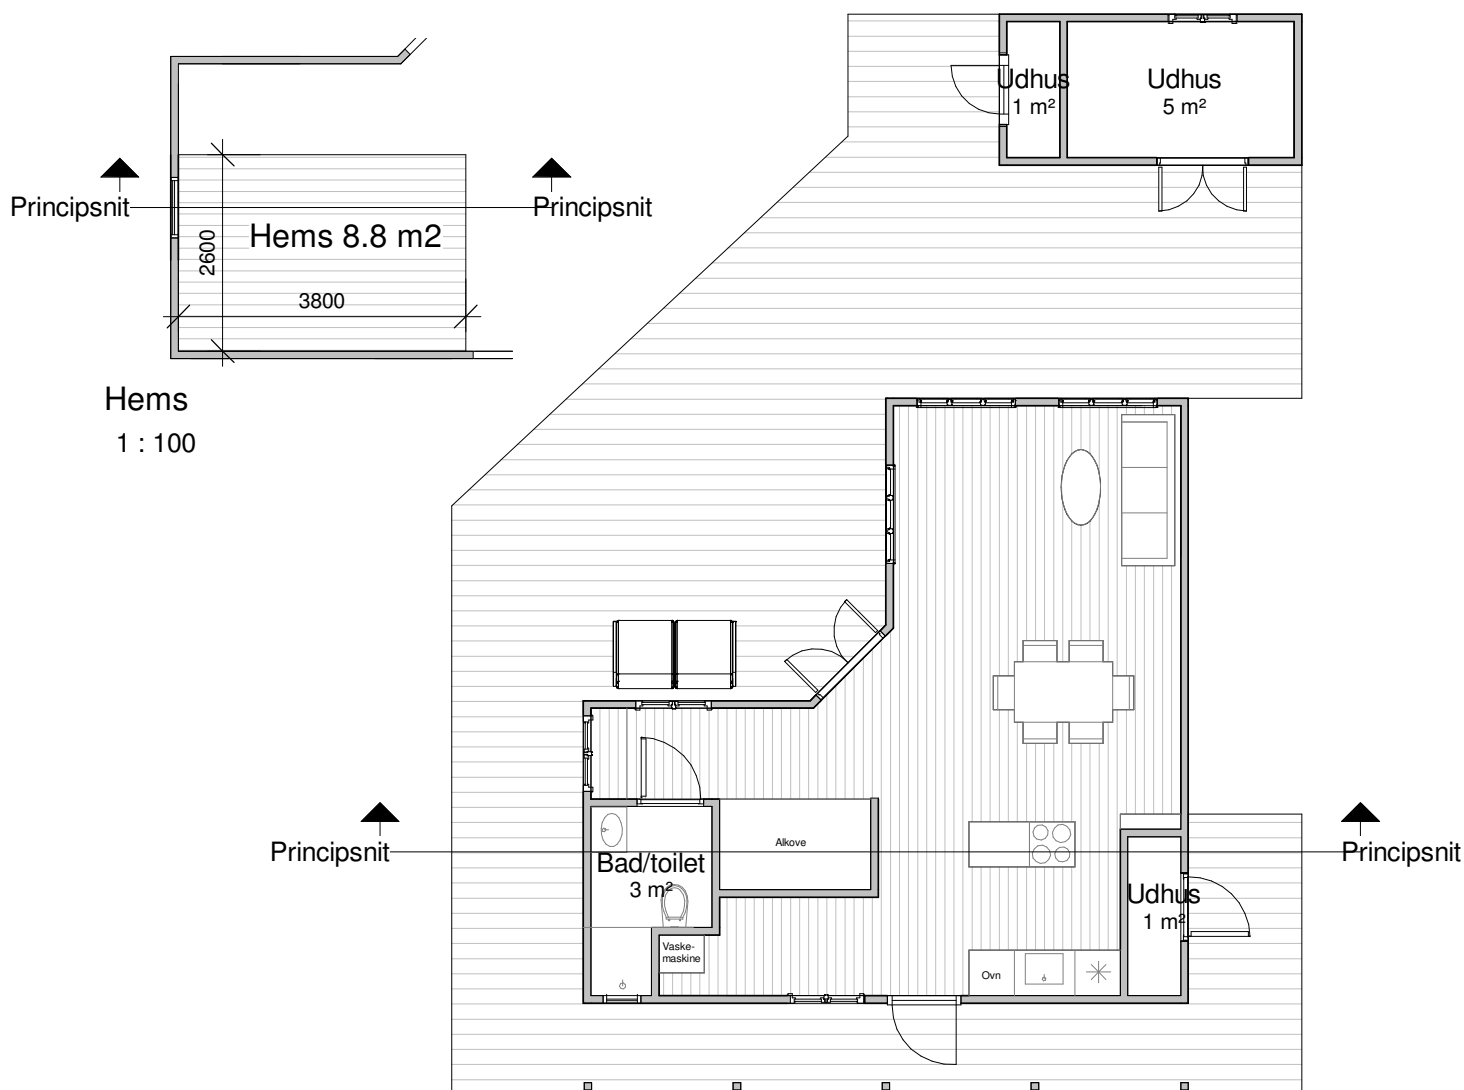

Stueplan
1 : 100

OBS! Alle mål og tegninger
er vejledende.

Skitseforslag til kolonihavehus i Vejle

49 m2 + overdækket terrasse 10 m2 + udhuse


Emne:
Plantegning + Principalsnit

Skitseforslag 05



Facade Nord

1 : 100

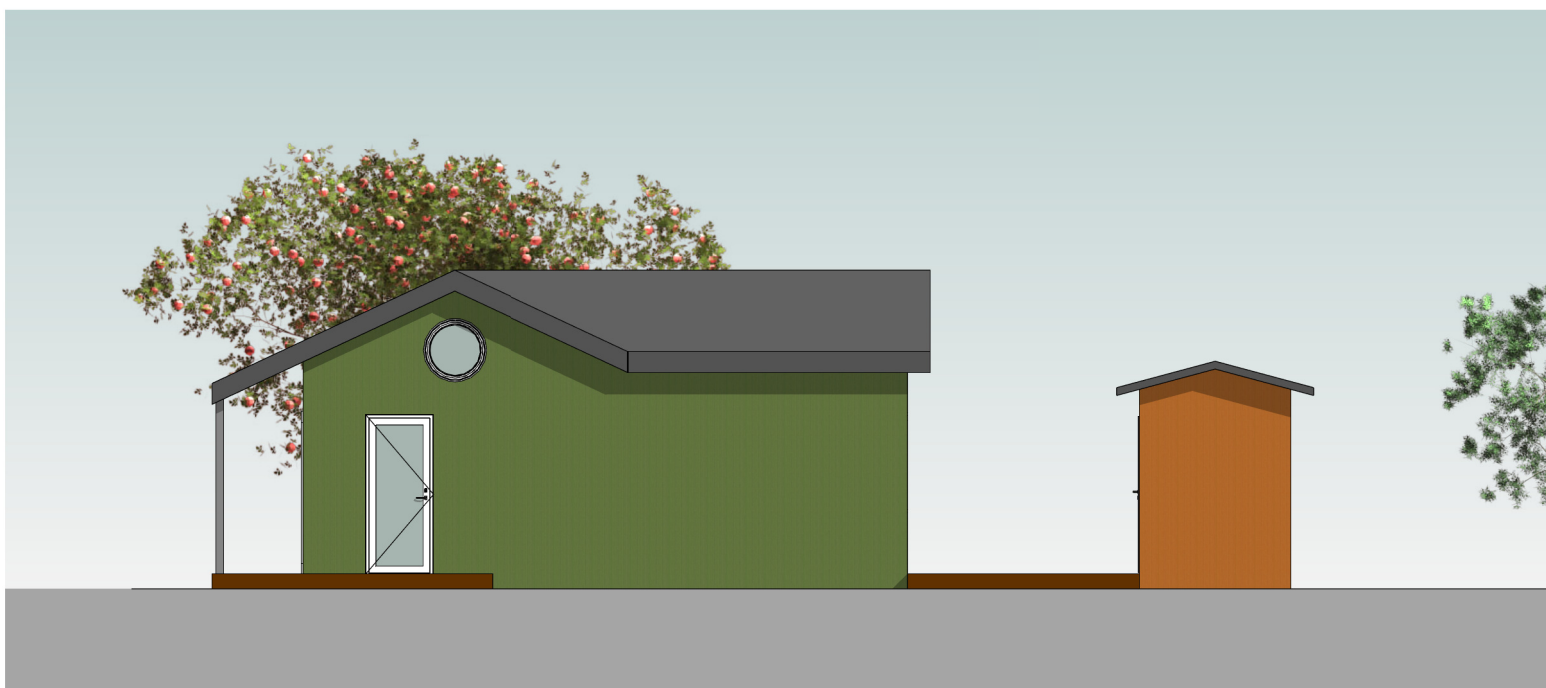

Facade Øst

1 : 100

Skitseforslag til kolonihavehus i Vejle

49 m² + overdækket terrasse 10 m² + udhuse

Emne:

Facader Nord + Øst

Skitseforslag 05



Facade Syd

1 : 100



Facade Vest

1 : 100



Skitseforslag til kolonihavehus i Vejle

49 m² + overdækket terrasse 10 m² + udhuse

Emne:

Facader Syd + Vest

Skitseforslag 05

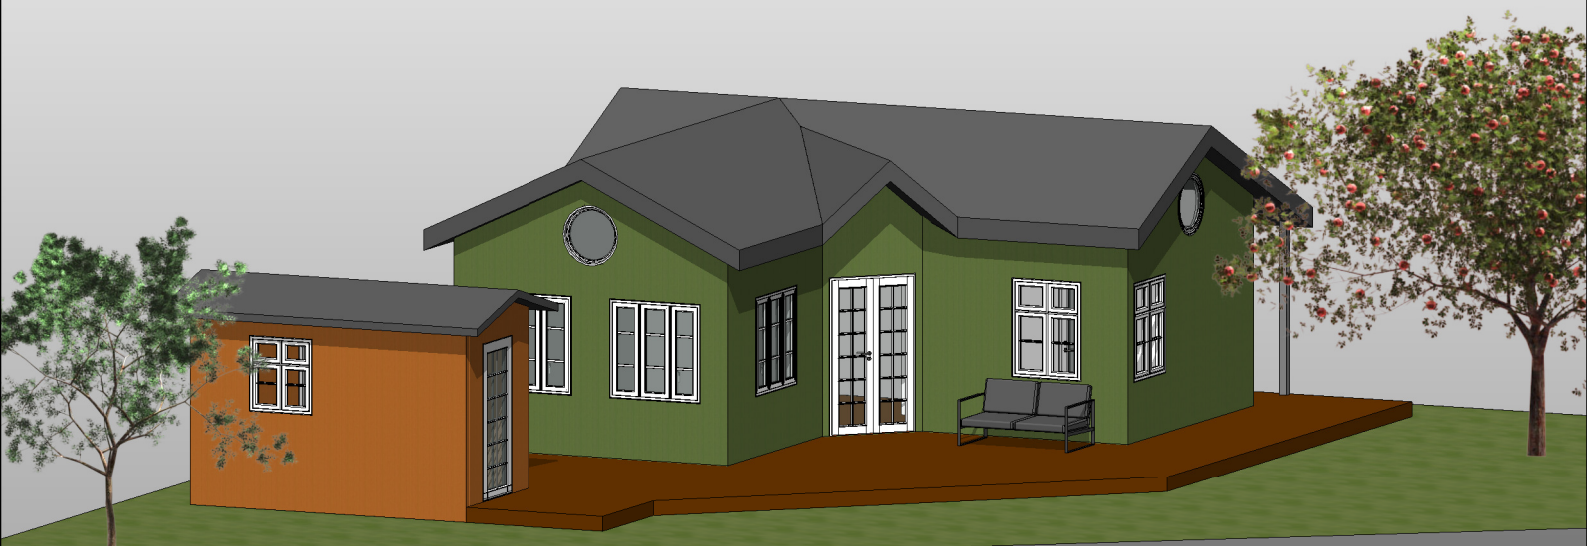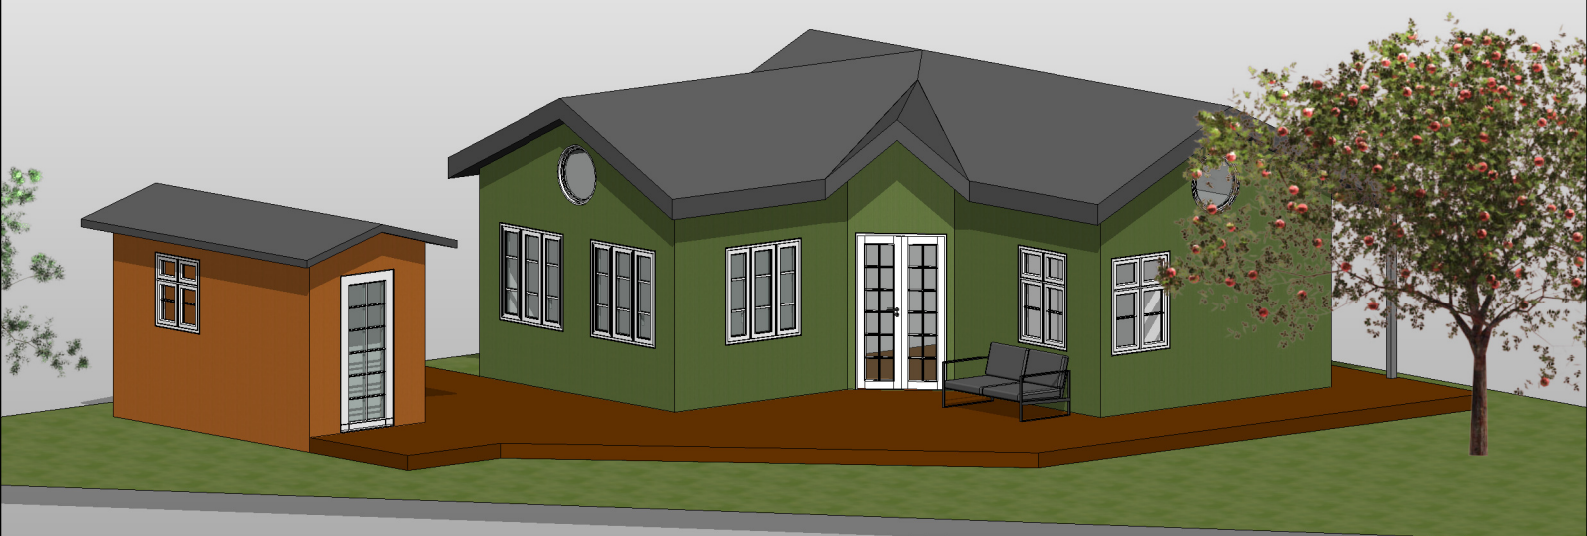


Skitseforslag til kolonihavehus i Vejle

49 m² + overdækket terrasse 10 m² + udhuse

Emne:

Visualisering 1

Skitseforslag 05

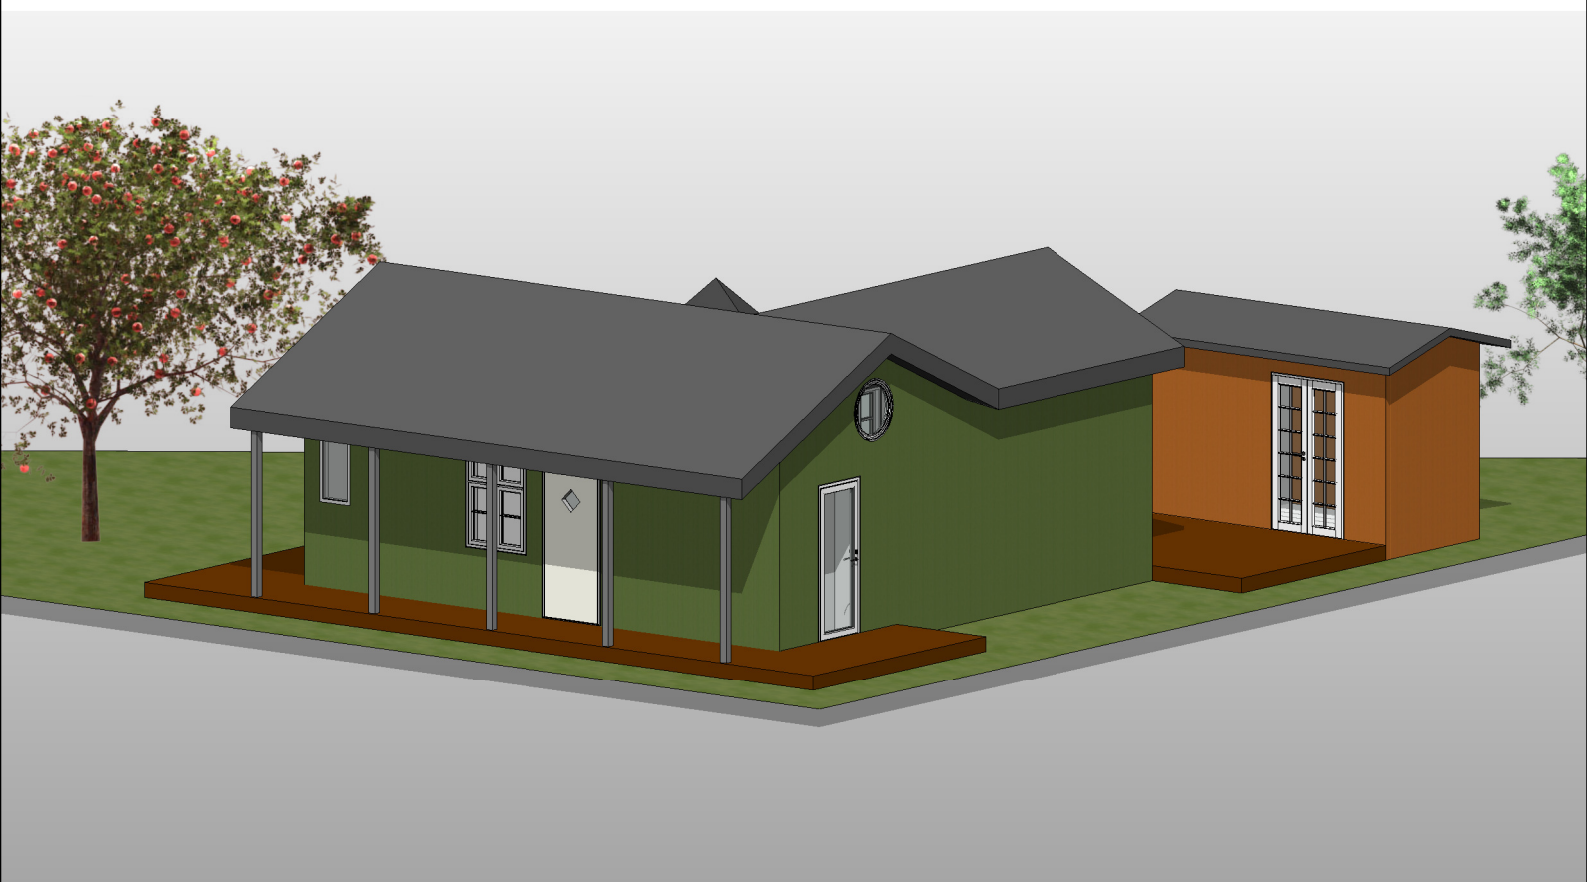


Skitseforslag til kolonihavehus i Vejle

49 m² + overdækket terrasse 10 m² + udhuse

Emne:

Visualisering 2

Skitseforslag 05

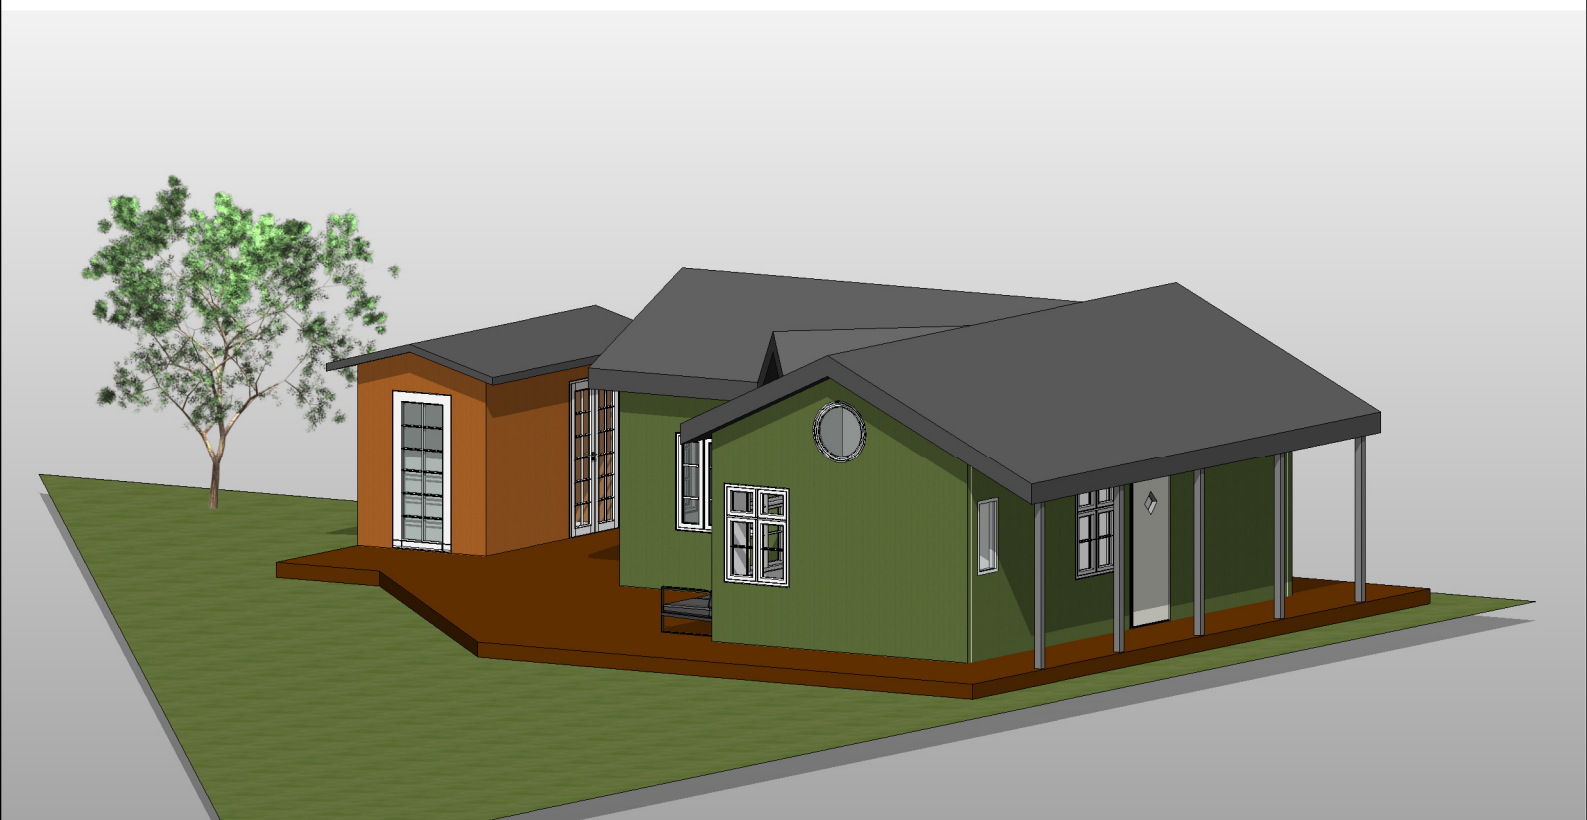

Skitseforslag til kolonihavehus i Vejle

49 m² + overdækket terrasse 10 m² + udhuse

Emne:

Visualisering 3

Skitseforslag 05